


SECTIUNE A-A

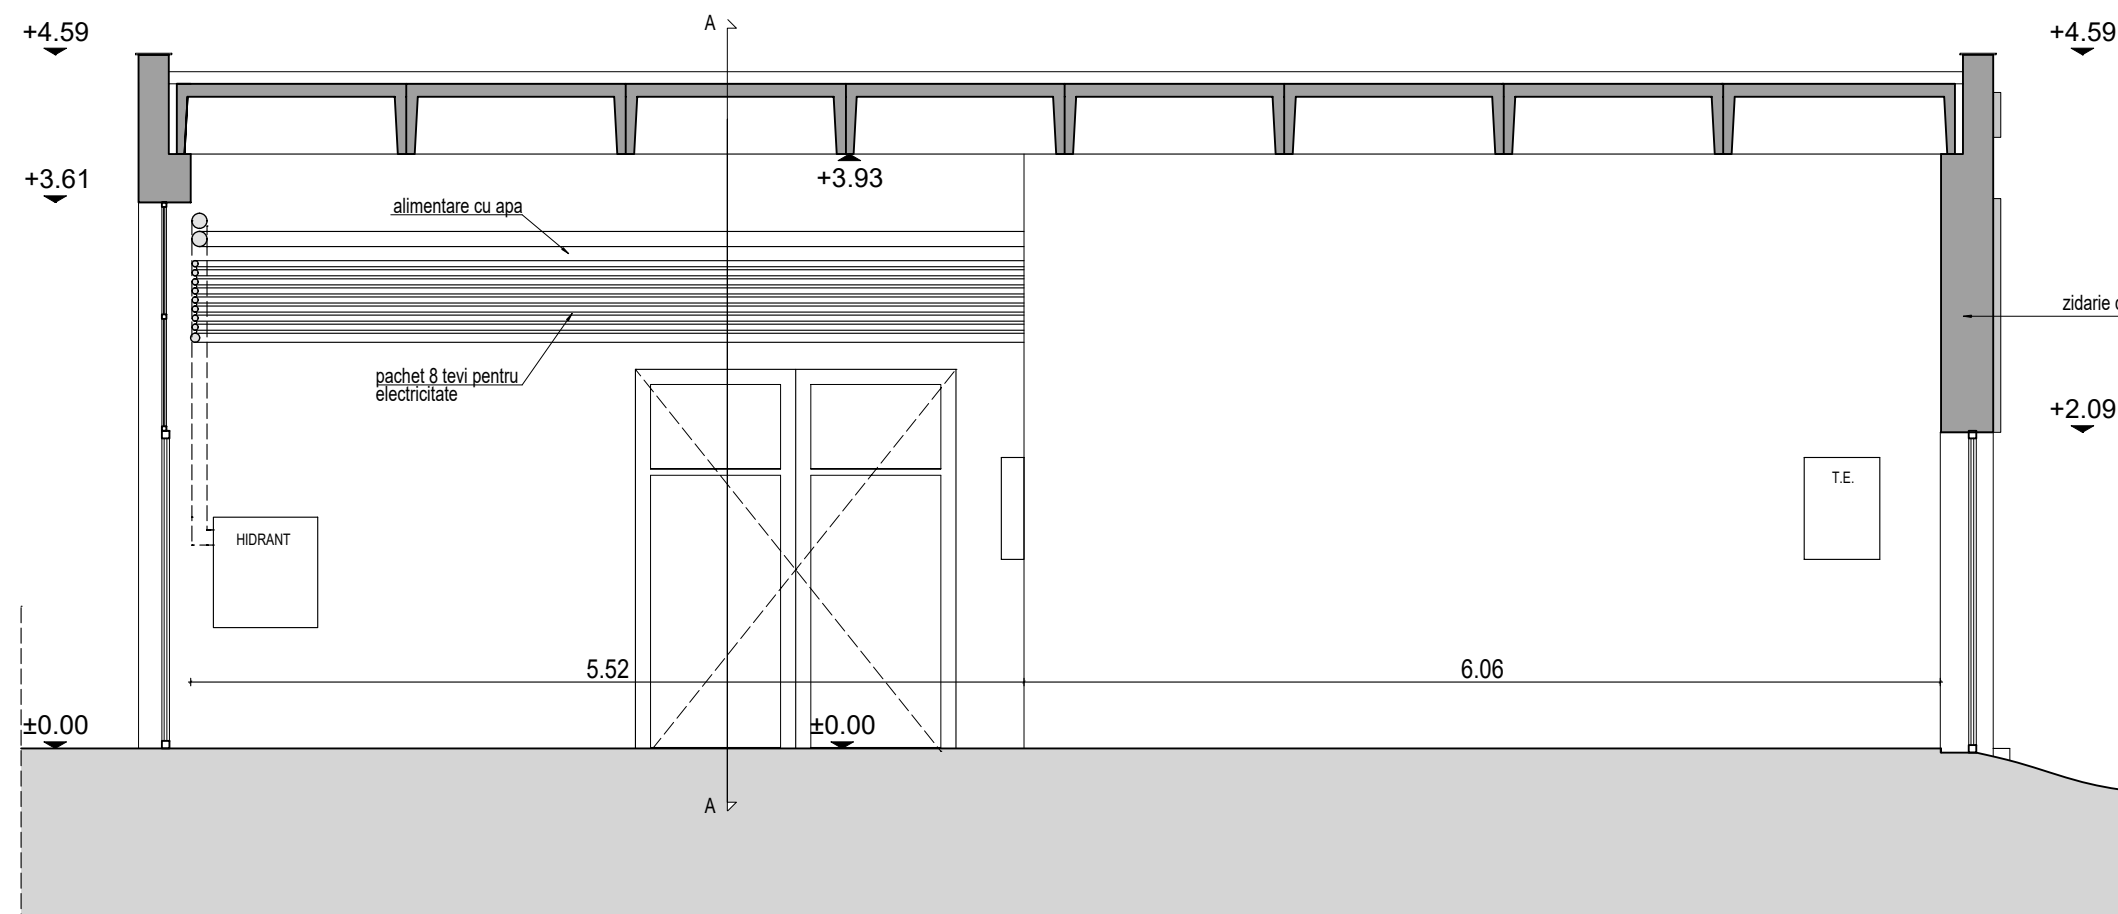

SECTIUNE B-B

PROIECTANT		BENEFICIAR		
 <small>phone: (+4) 021.252.46.43 phone: (+4) 0721 22 22 00 fax: (+4) 021.311.11.58 www.arxstudio.ro "universul palace", 23-25 ion brezoianu street, building B, 3rd floor, 1st district, 010131, bucharest</small>		<b>LICEUL CU PROGRAM SPORTIV CAMPULUNG</b>		
<small>Acest proiect si informatiile cuprinse in el sunt produsul ARXTUDIO srl si sunt destinate exclusiv folosirii de catre persoana careia i-au fost adresate . Nici o informatie sau imagine din acest mesaj si documentele atasate lui nu pot fi copiate sau reproduse , reproduse integral sau partial, decat pentru scopul pentru care au fost create si numai cu acordul scris al ARXTUDIO srl si in conditiile Legii Dreptului de Autor si ale legislatiei in vigoare .</small>				
Sef Proiect	arh. PAUL RAZVAN PUCHICI	Scara: 1 / 50	REABILITARE CONSTRUCTIE EXISTENTA SI AMENAJARE CA SALA DE FORTA	Proiect nr. : 17-007/2017
Proiectat	arh. Ioana Moanga	Data: MAI 2017	Str. Negru Voda, nr. 185, Mun. Campulung, Jud. Arges	Faza:RELEVU
Desenat	arh. Ioana Moanga	Titlu plansa : SECTIUNI - RELEVU		A 05